


KOORDINAČNÍ SITUACE

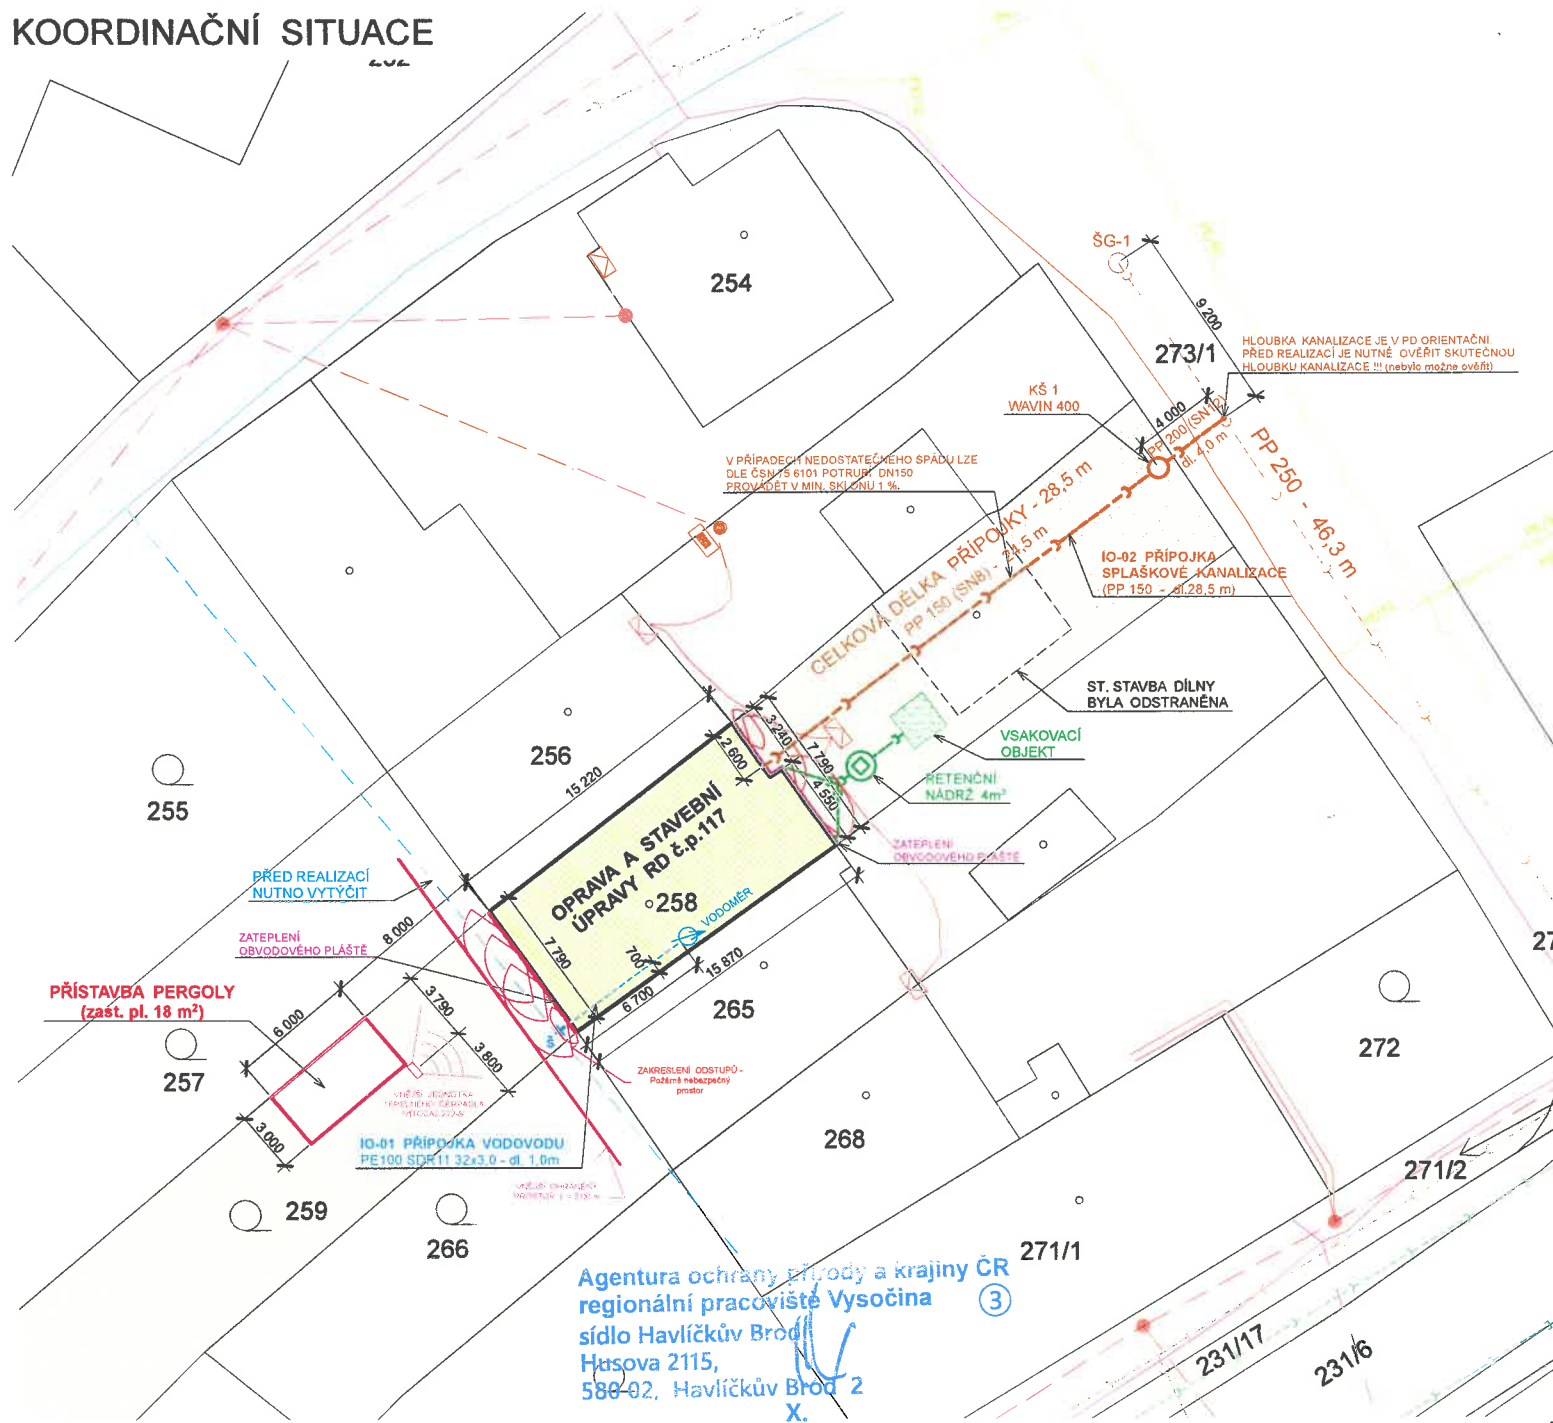

LEGENDA:

STÁVAJÍCÍ INŽENÝRSKÉ SÍTĚ:

- ELEKTRICKÉ VEDENÍ VN
- ELEKTRICKÉ VEDENÍ HN (vzdušně)
- ELEKTRICKÉ VEDENÍ HN (zemním kabelem)
- VODOVOD (obecní)
- SPLAŠKOVÁ KANALIZACE (obecní)
- DEŠŤOVÁ KANALIZACE (obecní)
- PLYNOVOD
- SDĚLOVACÍ KABEL

NOVÉ INŽENÝRSKÉ SÍTĚ:

- VODOVODNÍ PŘÍPOJKA
- DEŠŤOVÁ KANALIZACE (VNITŘNÍ)
- PŘÍPOJKA SPLAŠKOVÉ KANALIZACE
- PŘEDBĚŽNÝ NÁVRH PŘÍPOJKY EL. VEDENÍ (řešení provede EOJ)

ZPEVNĚNÉ PLOCHY A OSTATNÍ ZNAČENÍ:

- OPLOČENÍ POZEMKU BUDE PROVEDENO PO OBVODU POZEMKU DO VÝŠKY 1,5m POPLASTOVANÝM PLETIVEM
- Z ČELNÍ STRANY BUDE Z BETONOVÝCH TVAROVEK S DŘEVĚNOU VÝPLNÍ
- OBVODOVÉ STĚNY STAVBY
- ŘEŠENÉ ÚZEMÍ PRO STAVBU OBJEKTU
- NOVOSTAVBA RD
- ZÁMKOVÁ DLAŽBA
- TRAVNÍ POROST
- ROZVOONÁ SKŘÍŇ EL. VEDENÍ
- HUP
- HLAVNÍ VSTUPY A VJEZDY
- OSTATNÍ VSTUPY

POZNÁMKA:

- INŽENÝRSKÉ SÍTĚ JSOU V PROJEKTOVÉ DOKUMENTACI ZANESENY POLZE INFORMATIVNĚ A NESLOUŽÍ JAKO VYTÝČOVACÍ VÝKRES.
- PŘED ZAHÁJENÍM ZEMNÍCH PRACÍ ZAJISTI INVESTOR VYTÝČENÍ VŠECH INŽENÝRSKÝCH SÍTÍ DOTČENÝCH STAVBOU.
- BUDE VYBUDOVÁNA RETENČNÍ NADRŽ NA DEŠŤOVÉ VODY, KTERÁ BUDE SLOUŽIT PRO ZPĚTNÉ VYLÉTI TĚCHTO VOD V RD A ČÁSTEČNĚ K ZAVLAŽOVÁNÍ ZAHRADY.
- PROSTOROVÉ USPOŘÁDÁNÍ SÍTÍ JE NAVRŽENO DLE ČSN 73 8005. PŘI REALIZACI BUDOU DOODRŽENY MINIMÁLNÍ ODTUPY SÍTÍ PŘI SOUBĚHU A KŘÍŽENÍ POTRUBÍ DLE ČSN 73 8005.
- VŠECHNY NOVÉ PŘÍPOJKY BUDOU PŘED ZÁHOZEM ZAMĚŘENY GEODETICKY V SOUŘADNÉM SYSTÉMU S-JTSK VE FORMÁTU DGN.

PROJEKTOVÁ DOKUMENTACE PRO ÚZ. SOUHLAS A OHLÁŠENÍ STAVBY

PROJEKTANT

KANCELÁŘ:
Novosady 102/93, 594 01 Velké Meziříčí
tel.: 739 319 102
e-mail: leochatny-projekty@seznam.cz
www.facebook.com/projekty.chatny

LEOŠ CHATRNÝ ml.

ZODP. PROJEKTANT
ING. MILOŠ CHARVÁT, POD HRADBAMI 2003/3, VELKÉ MEZIŘÍČÍ - ČKAIT: 1000 435

VYPRACOVAL
LEOŠ CHATRNÝ, NOVOSADY 102/93, 59401 VELKÉ MEZIŘÍČÍ

INVESTOR
MATEJ SKLENÁŘ, Velká Losenice 234, 582 11 Velká Losenice
BARBORA SKLENÁŘOVÁ, Polníčka 194, 591 02 Polníčka

OPRAVA A STÚ RD č.p. 117


K.Ú. Polníčka, parc.č. 258, 259, 273/1

KOORDINAČNÍ SITUACE

FORMÁT A3	DATUM 06 / 2024	MĚŘÍTKO 1 : 250
STUPĚŇ PD ÚS + OHL. STAVBY	Č. ZAKÁZKY 09 2024	Č. VÝKRESU č. C.2

Agentura ochrany přírody a krajiny ČR
regionální pracoviště Vysočina
sídlo Havlíčkův Brod
Husova 2115,
580 02, Havlíčkův Brod 2
X.

POHLED SEVEROVÝCHODNÍ - NOVÝ STAV

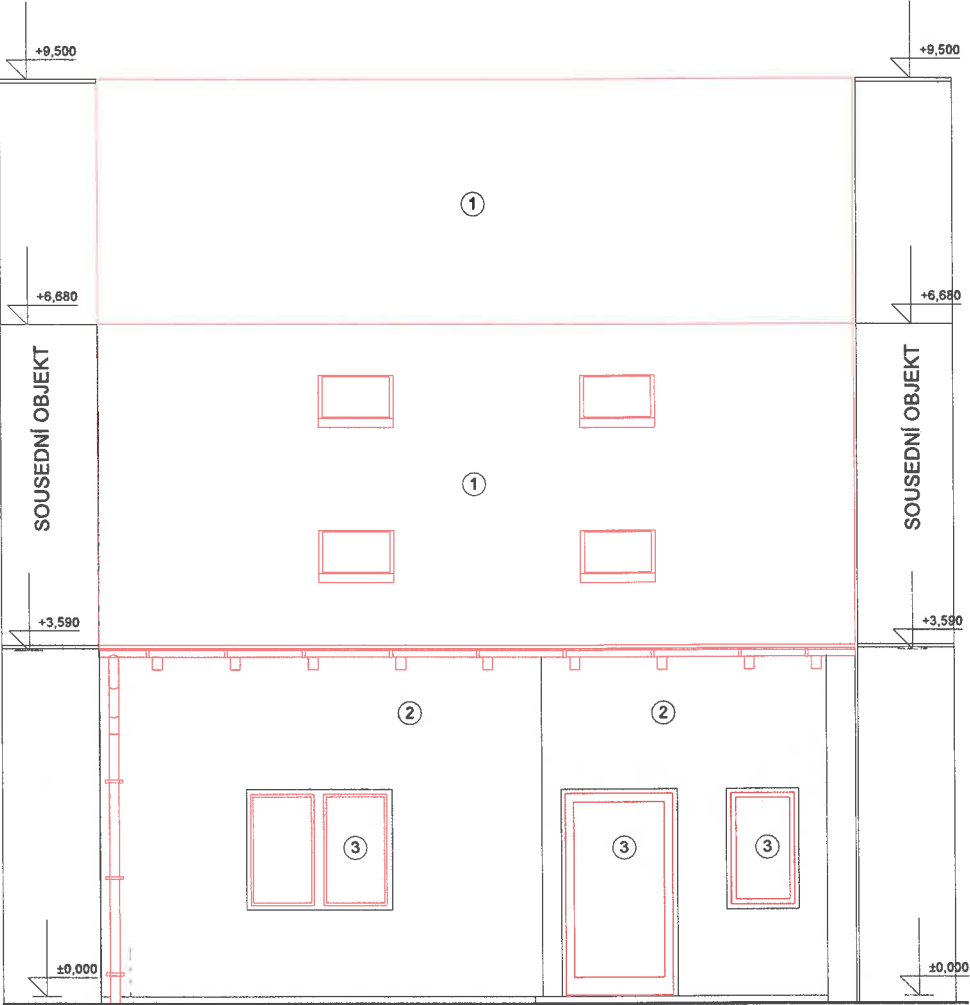


Agentura ochrany přírody a krajiny ČR
regionální pracoviště Vysočina
sídlo Havlíčkův Brod
Husova 2115,
580 02, Havlíčkův Brod 2
X.

- ① NOVÁ STŘEŠNÍ KRYTINA Z FALCOVANÉHO PLECHU
- ② NOVÁ VNĚJŠÍ SILIKONOVÁ OMÍTKOVINA
- ③ NOVÉ VNĚJŠÍ VÝPLNĚ OTVORŮ KOMOROVÉ PLASTOVÉ

PROJEKT PRO ÚZEMNÍ SOUHLAS A OHLÁŠENÍ STAVBY
D. DOKUMENTACE STAVBY

ZODP. PROJEKTANT	VYPRACOVAL	KRESLIL	KONTROLOVAL	LEOŠ CHATRNÝ	
Ing. MILOŠ CHARVÁT	LEOŠ CHATRNÝ	LEOŠ CHATRNÝ		NOVOŠADY 102/ 93, VELKÉ MEZIRŘÍČÍ IČO 121 39 068, Tel. 776/113770	
KAT. ÚZEMÍ: POLNÍČKA		KRAJ : VYSOČINA		FORMÁT	2 A4
STAVEBNÍK: Sklénář Matěj, č.p. 234, 59211 Velká Losenice, Sklenářová Barbora, č.p. 194, 59102 Polnička				ZAK. ČÍSLO	2023 23
Polnička, parcela č. 258					
OPRAVA A STÚ RD č.p. 117					
POHLED SEVEROVÝCHODNÍ - NOVÝ STAV					
DATUM : ČERVEN 2024				VÝKRES č. D.109	
MĚŘÍTKO 1 : 50					

POHLED JIHOZÁPADNÍ - NOVÝ STAV

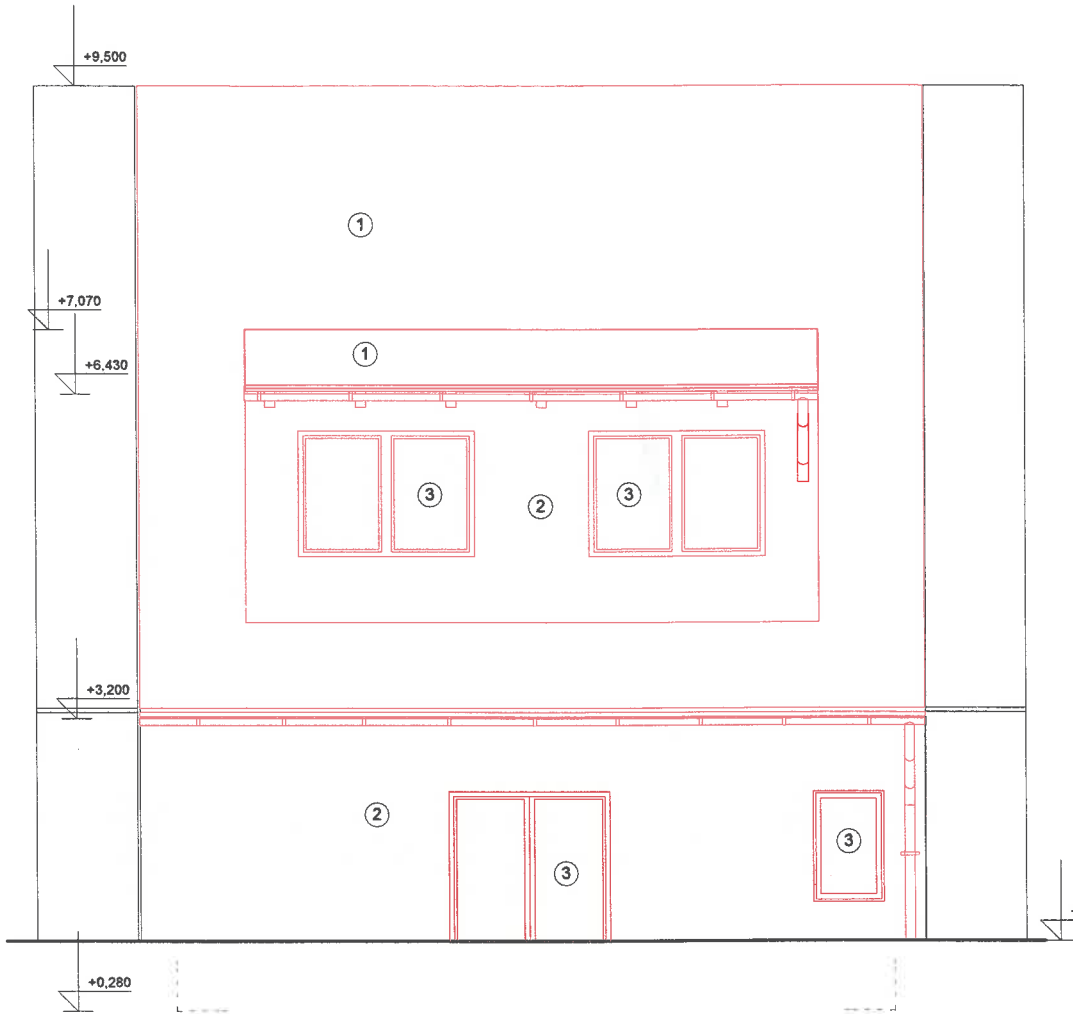


Agentura ochrany přírody a krajiny ČR
regionální pracoviště Vysočina
sídlo Havlíčkův Brod
Husova 2115,
580 02, Havlíčkův Brod
X.

- 1 NOVÁ STŘEŠNÍ KRYTINA Z FALCOVANÉHO PLECHU
- 2 NOVÁ VNĚJŠÍ SILIKONOVÁ OMÍTKOVINA
- 3 NOVÉ VNĚJŠÍ VÝPLNĚ OTVORŮ KOMOROVÉ PLASTOVÉ

PROJEKT PRO ÚZEMNÍ SOUHLAS A OHLÁŠENÍ STAVBY
D. DOKUMENTACE STAVBY

ZODP. PROJEKTANT	VYPRACOVAL	KRESLIL	KONTROLOVAL	LEOŠ CHATRŇÝ	
Ing. MILOŠ CHARVÁT	LEOŠ CHATRŇÝ	LEOŠ CHATRŇÝ		NOVOSADY 102/ 83, VELKÉ MEZÍRČÍ IČO 121 39 068, Tel. 776/113770	
KAT. ÚZEMÍ: POLNÍČKA		KRAJ : VYSOČINA		FORMÁT	2 A4
STAVEBNÍK:				ZAK. ČÍSLO	2023 23
Sklenář Matěj, č.p. 234, 59211 Velká Losenice, Sklenářová Barbora, č.p. 194, 59102 Polníčka					
Polníčka, parcela č. 258 OPRAVA A STÚ RD č.p. 117					
POHLED JIHOZÁPADNÍ - NOVÝ STAV				VÝKRES	
DATUM : ČERVEN 2024				č. D.108	
MĚŘÍTKO 1 : 50					

POHLED JIHOZÁPADNÍ

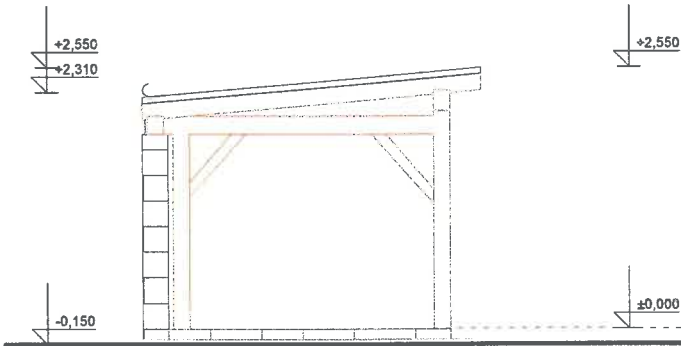

Agentura ochrany přírody a krajiny ČR
regionální pracoviště Vysočina ③
sídlo Havlíčkův Brod
Husova 2115,
580 02, Havlíčkův Brod-2
X.

D. DOKUMENTACE STAVBY

ZODP. PROJEKTANT	VYPRACOVAL	KRESLIL	KONTROLOVAL	LEOŠ CHATRŇÝ	
ing. MILOŠ CHARVÁT	LEOŠ CHATRŇÝ	LEOŠ CHATRŇÝ		NOVOSADY 102/ 93, VELKÉ MEZÍŘÍČÍ IČO 121 39 068, Tel. 776/113770	
KAT. ÚZEMÍ : POLNÍČKA		KRAJ : VYSOČINA		FORMÁT	2 A4
INVESTOR : MATĚJ SKLENÁŘ, 592 11 VELKÁ LOSENICE č.p. 234 BARBORA SKLENÁŘOVÁ, 591 02 POLNÍČKA č.p. 194				ZAK. ČÍSLO	2023 23
Polníčka, parcela č. 259 SO-02 PERGOLA					
POHLED JIHOZÁPADNÍ				VÝKRES	č. D.208
DATUM : LISTOPAD 2023		MĚŘÍTKO 1 : 50			