


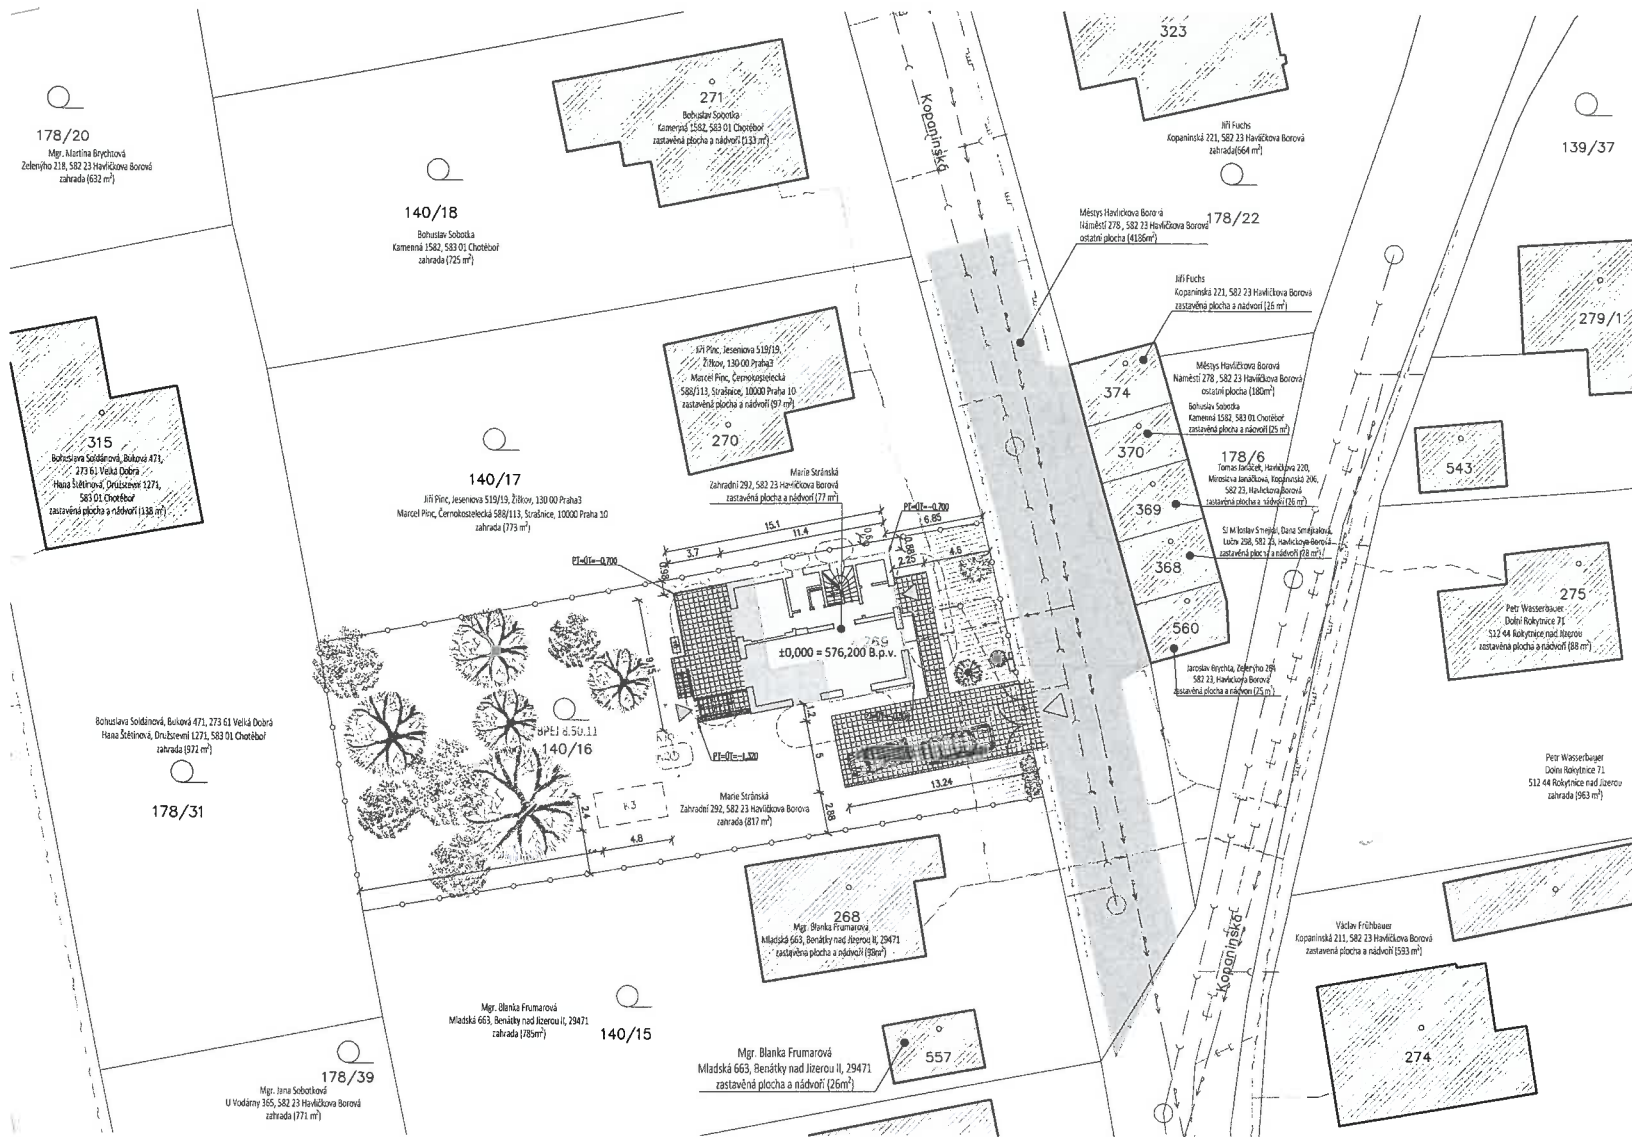

LEGENDA OBJEKTŮ

- K1 FILTRAČNÍ ŠACHTA PODZEMNÍ; DN400; S TELESKOPEM; PE
POCHOZÍ POKLOP; FILTRAČNÍ KOŠ 0,35mm; PŘIPOJENÍ DN150
- K2 NÁDRŽ NA DEŠTOVOU VODU COLUMBUS; 3700 l.
VYBAVENA PONORNÝM ČERPADLEM K VÝTOKOVÉMU VENTILU
(zálévná zahrada); FILTRACE -- FILTRAČNÍ KOŠ
- K3 VSAKOVACÍ ZAŘÍZENÍ; PRVKY ECOBLOC INSPEKT -- 18ks;
4,8x2,4x0,32m; KAPACITA 3,7m³; ODVĚTRÁNÍ HLAVICI DN100;
NÁTOK DN150; ZAŘÍZENÍ OBALENO GEOTEXTILIÍ 500g/m²

- TC TEPELNÉ ČERPADLO VZDUCH/VODA
VIESSMANN 201.E08
- VSTUP/VJEZD DO OBJEKTU/NA POZEMEK

- ZELEŇ STÁVAJÍCÍ
-- okrasné a ovocné listnaté stromy a keře
- ZELEŇ STÁVAJÍCÍ
-- okrasné jehličnaté stromy a keře


LEGENDA ČAR

- HRANICE POZEMKŮ -- KATASTR NEMOVITOSTÍ
- HRANICE POZEMKŮ STAVEBNÍKA (STÁVAJÍCÍ OPLOCENÍ)
- POŽÁRNĚ NEBEZPEČNÝ PROSTOR
- STÁVAJÍCÍ PODZEMNÍ VEDENÍ -- SPLAŠKOVÁ KANALIZACE
- STÁVAJÍCÍ PODZEMNÍ VEDENÍ -- DEŠTOVÁ KANALIZACE
- STÁVAJÍCÍ PODZEMNÍ VEDENÍ -- VODOVOD
- STÁVAJÍCÍ PODZEMNÍ VEDENÍ -- STL PLYNOVOD
- STÁVAJÍCÍ PODZEMNÍ VEDENÍ -- NN ELEKTŘINA
- STÁVAJÍCÍ PODZEMNÍ VEDENÍ -- SEK
- NOVÉ PODZEMNÍ VEDENÍ -- PŘIPOJKA SPLAŠKOVÉ KANALIZACE
- NOVÉ PODZEMNÍ VEDENÍ -- DEŠTOVÁ KANALIZACE
- NOVÉ PODZEMNÍ VEDENÍ -- NN ELEKTŘINA

LEGENDA PLOCH

- RODINNÝ DŮM -- STÁVAJÍCÍ ZASTAVĚNÁ PLOCHA (77m²)
- RODINNÝ DŮM -- PŘÍSTAVBA (OBYTNÁ ČÁST) (28,1m²)
- RODINNÝ DŮM -- PŘÍSTAVBA (TERASA) (36,3m²)
- STÁVAJÍCÍ SOUSEDNÍ OBJEKTY
- STÁVAJÍCÍ OBSLUŽNÁ KOMUNIKACE -- ASFALT
- NOVÉ ZPEVNĚNÉ PLOCHY -- DLAŽBA/ZATRAVŇOVANÉ PLOCHY

Agentura ochrany přírody a krajiny ČR
regionální pracoviště Vysočina
Havlíčkův Brod
Husova 2115,
580 02, Havlíčkův Brod 2
X.

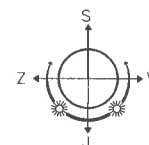


±0,000 = 576,200 B.p.v.


Projektant: Ing. Roman Ráží	Technická práce: Ing. František Kerbr	Autorizace:
Místo stavby: Havlíčková Borová	Archivní číslo: RD/25-1	Zakázka číslo: 2025-13
Investor: Marie Stránská, Zahradní 292, 582 23 Havlíčkova Borová		Port: Datum: červen 2025 Číslo výkresu: C.03
Stupeň: Dokumentace pro povolení stavby		
Stavba:		
STAVEBNÍ ÚPRAVY RODINNÉHO DOMU č. p. 213		
Období: *	SITUACE KOORDINAČNÍ	
		Měřítko:

STAVEBNÍ ÚPRAVY RODINNÉHO DOMU č. p. 213


POHLED SEVERNÍ

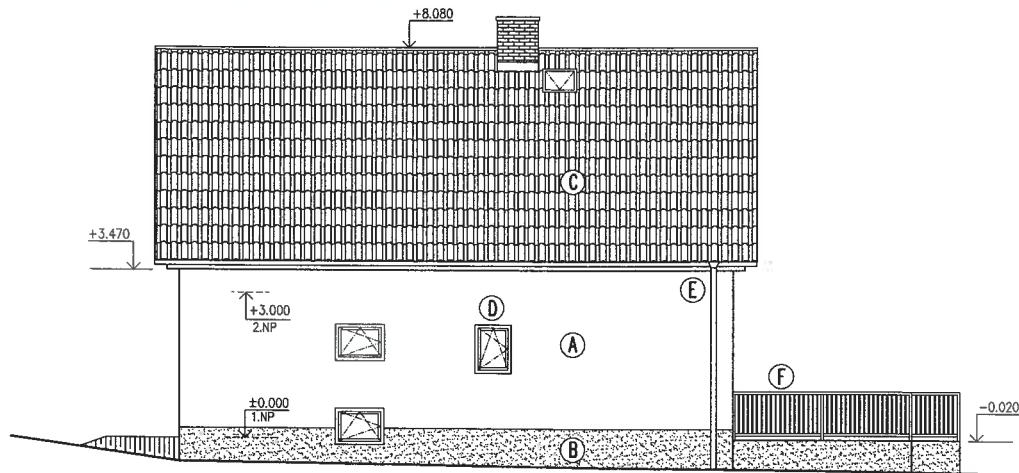


POHLED ZÁPADNÍ

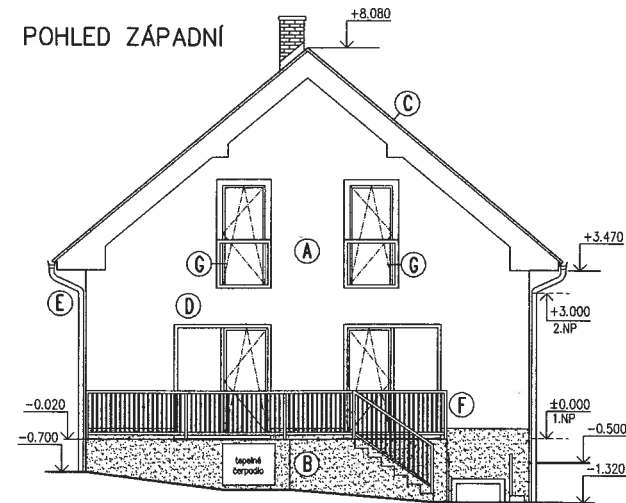

POHLED JIŽNÍ

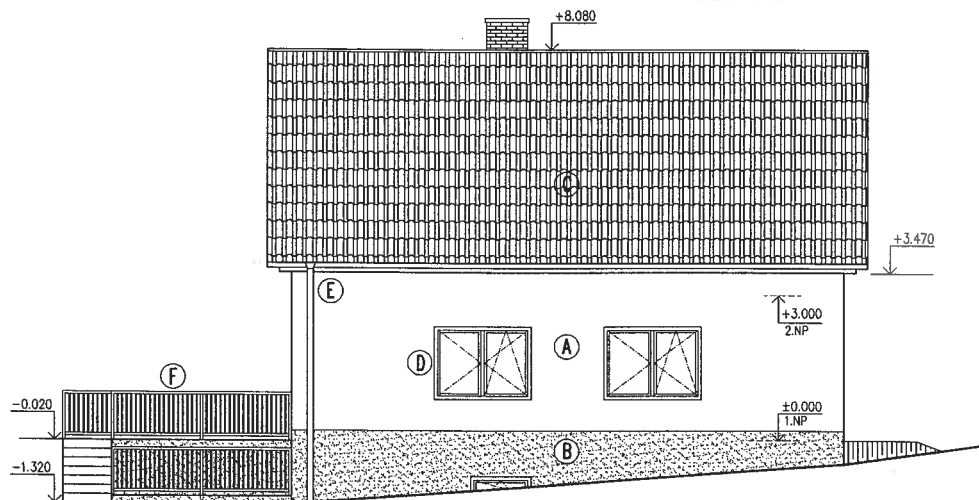

POHLED VÝCHODNÍ

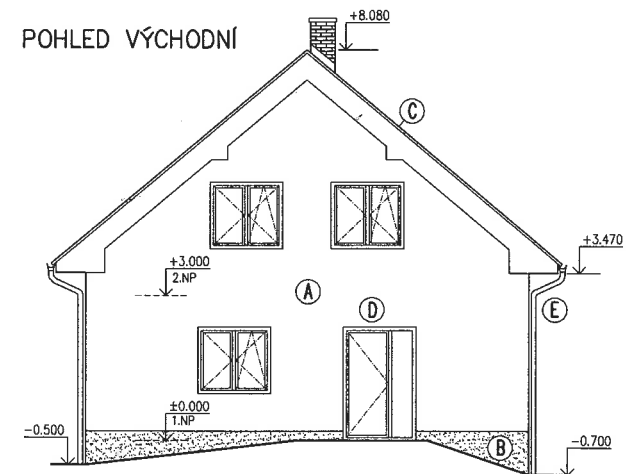

LEGENDA

- (A) JEDNOSLOŽKOVÁ SILIKONOVÁ PROBARVENÁ OMÍTKA S PROTIPLISŇOVOU PŘÍSADOU, ZRNITOST 2mm
- (B) DEKORATIVNÍ JEMNOZRNNÁ OMÍTKA Z DRCENÉHO PŘÍRODNÍHO MRAMORU
- (C) STŘEŠNÍ KRYTINA - BETONOVÁ TAŠKA - BARVA HNĚDÁ
- (D) PLASTOVÁ OKNA A DVEŘE OTEVÍRAVÉ, SKLOPNÉ, S IZOLAČNÍM TROJSKLEM
- (E) KLEMPÍŘSKÉ PRVKY Z OCELI POZINKOVANÉHO PLECHU S POKRCHOVOU ÚPRAVOU POPLASTOVÁNÍM
- (F) ZÁMEČNICKÉ KCE Z OCELI S POKRCHOVOU ÚPRAVOU ŽÁROVÝ ZINEK + PRAŠKOVÉ LAKOVÁNÍ
- (G) ZÁBRADLÍ - KCE Z OCELI S POKRCHOVOU ÚPRAVOU ŽÁROVÝ ZINEK + PRAŠKOVÉ LAKOVÁNÍ, VÝPLŇ BEZPEČNOSTNÍ SKLO ČIRÉ

Agentura ochrany přírody a krajiny ČR
regionální pracoviště Vysočina
sídlo Havlíčkův Brod
Husova 2115,
580 02, Havlíčkův Brod 2
X.

Projektant: Ing. Roman Rázl	Technická práce: Ing. František Kerbr	Autorizace: Ing. František Kerbr	
Místo stavby: Havlíčková Borová	Archivní číslo: RD/25-1	Zakázka číslo: 2025-13	
Investor: Marie Stránská, Zahradní 292, 582 23 Havlíčková Borová	Porté:		
Stupeň: Dokumentace pro povolení stavby			
Stavba: STAVEBNÍ ÚPRAVY RODINNÉHO DOMU č. p. 213 ARCHITEKTONICKO STAVEBNÍ ŘEŠENÍ	Datum: červen 2025		
Období: 1	Číslo výkresu: D.1.9		
	Měřítko: 1 : 75		