


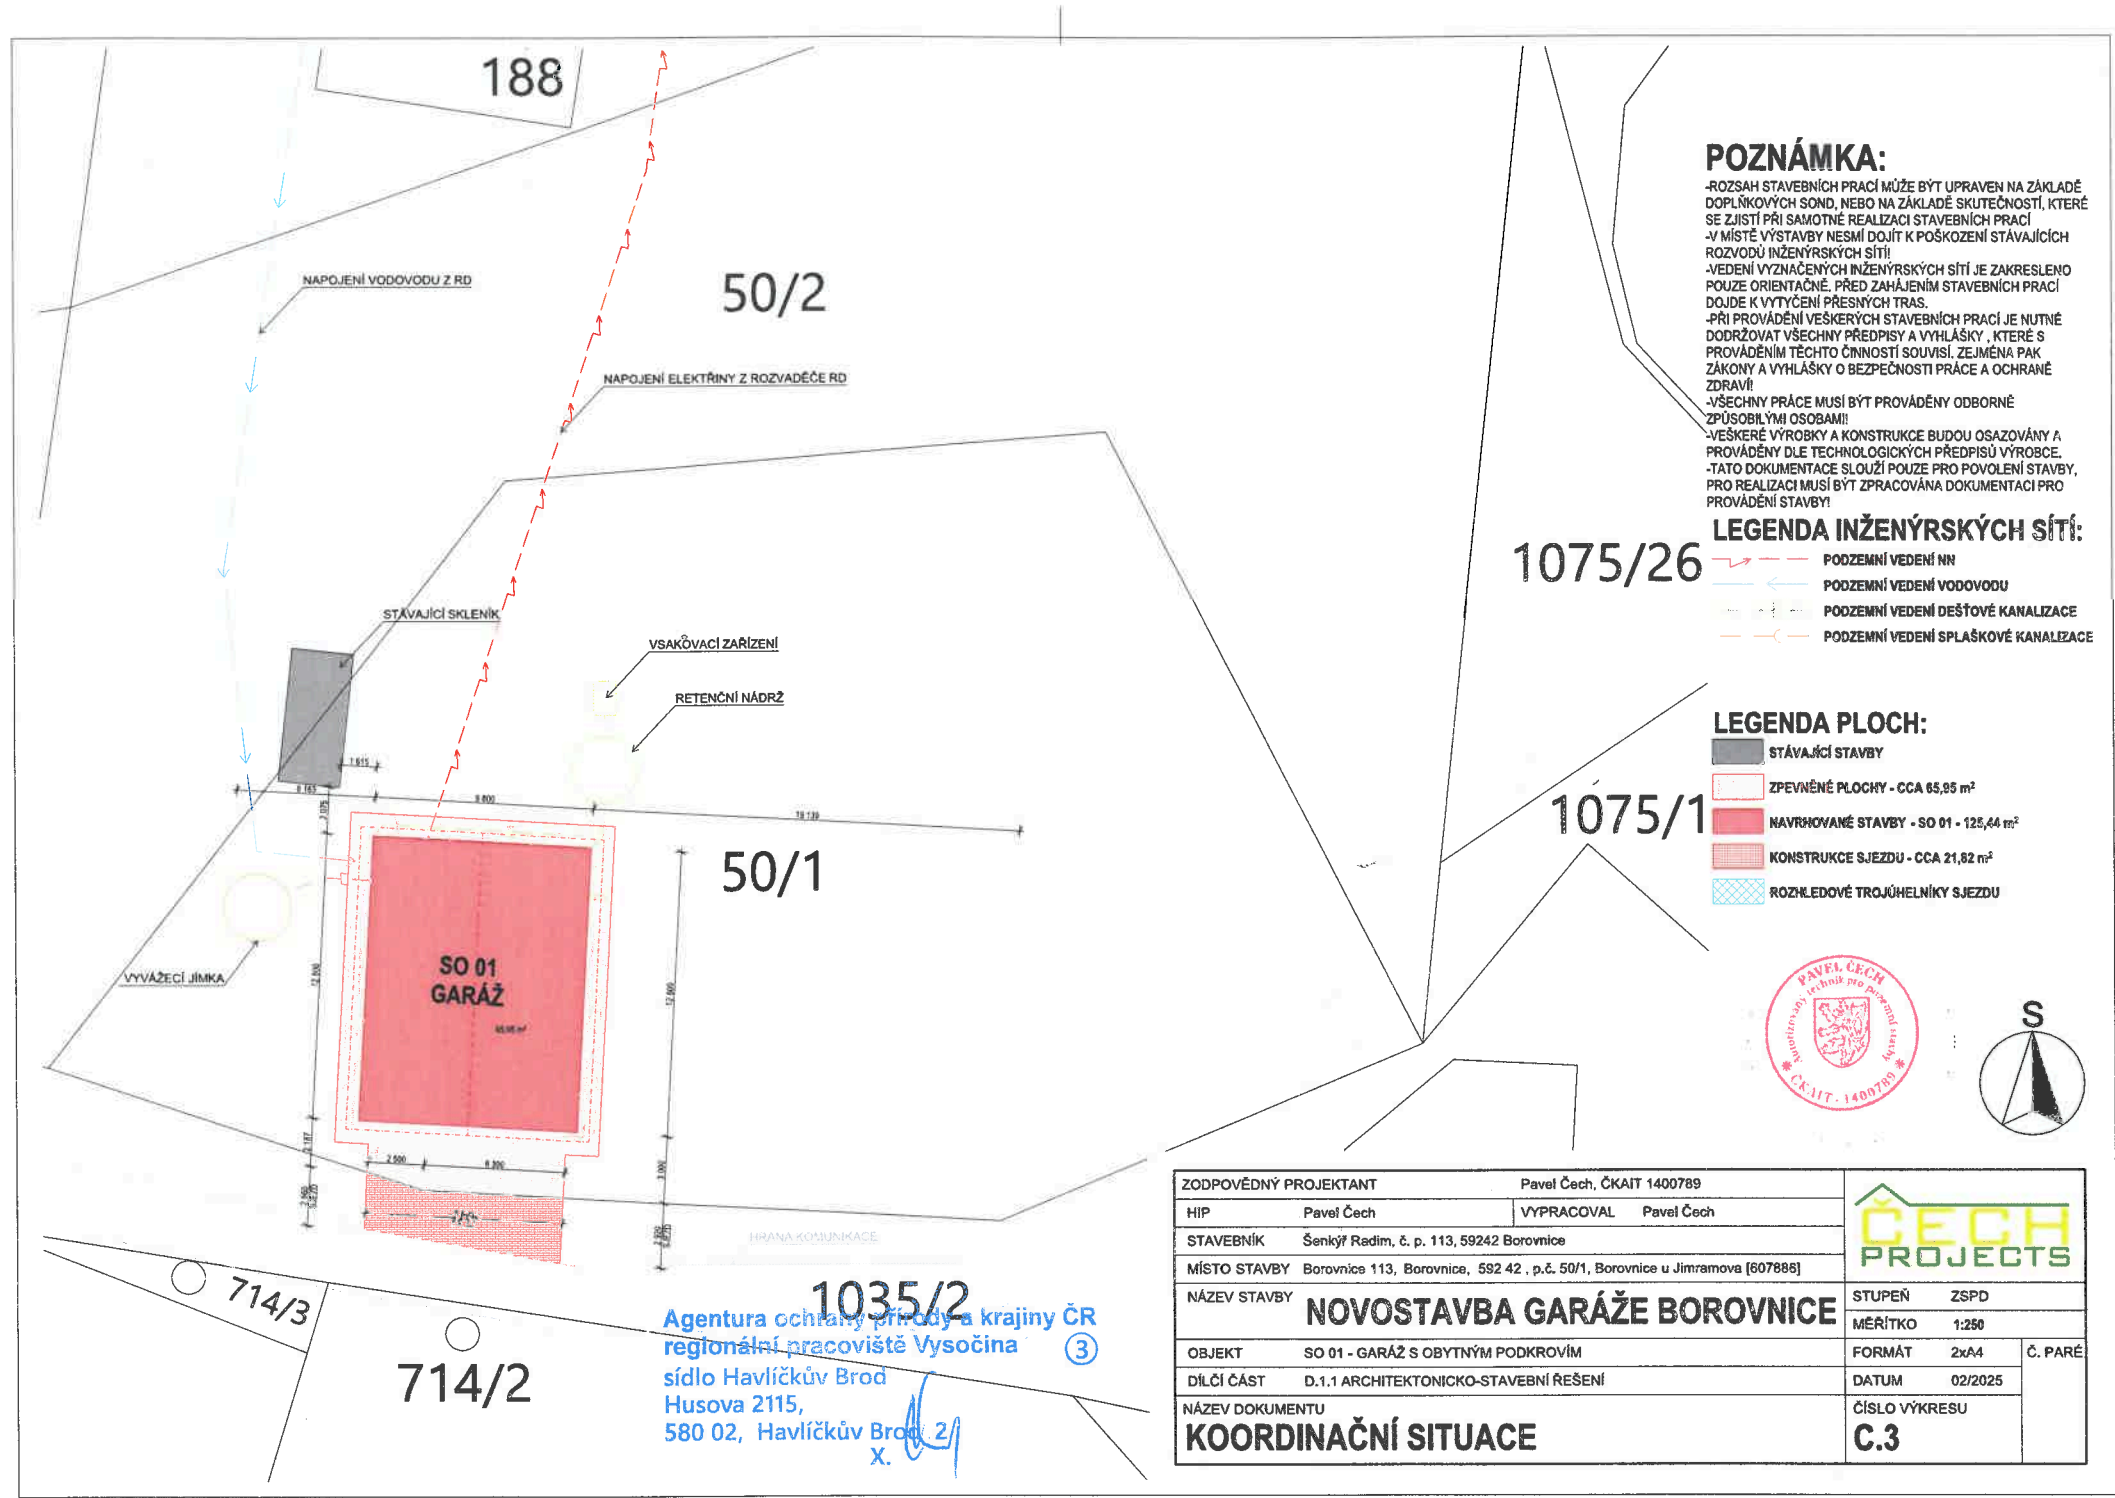

POZNÁMKA:

- ROZSAH STAVEBNÍCH PRACÍ MŮŽE BÝT UPRAVEN NA ZÁKLADĚ DOPLNKOVÝCH SOND, NEBO NA ZÁKLADĚ SKUTEČNOSTÍ, KTERÉ SE ZJISTÍ PŘI SAMOTNÉ REALIZACI STAVEBNÍCH PRACÍ
- V MÍSTĚ VÝSTAVBY NESMÍ DOJÍT K POŠKOZENÍ STÁVAJÍCÍCH ROZVODŮ INŽENÝRSKÝCH SÍTÍ!
- VEDENÍ VYZNAČENÝCH INŽENÝRSKÝCH SÍTÍ JE ZAKRESLENO POUZE ORIENTAČNĚ, PŘED ZAHÁJENÍM STAVEBNÍCH PRACÍ DOJDE K VYTÝČENÍ PŘESNÝCH TRAS.
- PŘI PROVÁDĚNÍ VEŠKERÝCH STAVEBNÍCH PRACÍ JE NUTNÉ DODRŽOVAT VŠECHNY PŘEDPISY A VYHLÁŠKY, KTERÉ S PROVÁDĚNÍM TĚCHTO ČINNOSTÍ SOUVISÍ, ZEJMÉNA PAK ZÁKONY A VYHLÁŠKY O BEZPEČNOSTI PRÁCE A OCHRANĚ ZDRAVÍ!
- VŠECHNY PRÁCE MUSÍ BÝT PROVÁDĚNY ODBORNĚ ZPŮSOBLÝMI OSOBAMI!
- VEŠKERÉ VÝROBKY A KONSTRUKCE BUDOU OSAZOVÁNY A PROVÁDĚNY DLE TECHNOLOGICKÝCH PŘEDPISŮ VÝROBCE.
- TATO DOKUMENTACE SLOUŽÍ POUZE PRO POVolenÍ STAVBY, PRO REALIZACI MUSÍ BÝT ZPRACOVÁNA DOKUMENTACI PRO PROVÁDĚNÍ STAVBY!

LEGENDA INŽENÝRSKÝCH SÍTÍ:

- PODZEMNÍ VEDENÍ NN
- PODZEMNÍ VEDENÍ VODOVODU
- PODZEMNÍ VEDENÍ DEŠŤOVÉ KANALIZACE
- PODZEMNÍ VEDENÍ SPLAŠKOVÉ KANALIZACE

LEGENDA PLOCH:


- STÁVAJÍCÍ STAVBY
- ZPEVNĚNÉ PLOCHY - CCA 65,95 m²
- NAVROVÁVANÉ STAVBY - SO 01 - 125,44 m²
- KONSTRUKCE SJEZDU - CCA 21,82 m²
- ROZKLEDOVÉ TROJÚHELNÍKY SJEZDU




ZODPOVĚDNÝ PROJEKTANT		Pavel Čech, ČKAIT 1400789	
HIP	Pavel Čech	VYPRACOVAL	Pavel Čech
STAVEBNÍK	Šenkýř Radim, č. p. 113, 59242 Borovnice		
MÍSTO STAVBY	Borovnice 113, Borovnice, 592 42, p.č. 50/1, Borovnice u Jimramova [607886]		
NÁZEV STAVBY	NOVOSTAVBA GARÁŽE BOROVNICE		
OBJEKT	SO 01 - GARÁŽ S OBYTNÝM PODKROVÍM		STUPEŇ ZSPD
DÍLČÍ ČÁST	D.1.1 ARCHITEKTONICKO-STAVEBNÍ ŘEŠENÍ		MĚŘITKO 1:250
NÁZEV DOKUMENTU	KOORDINAČNÍ SITUACE		FORMÁT 2xA4
			DATUM 02/2025
			ČÍSLO VÝKRESU C.3
			Č. PARÉ

Agentura ochrany přírody a krajiny ČR
regionální pracoviště Vysočina
sídlo Havlíčkův Brod
Husova 2115,
580 02, Havlíčkův Brod, 2/1
X.

JIŽNÍ POHLED:

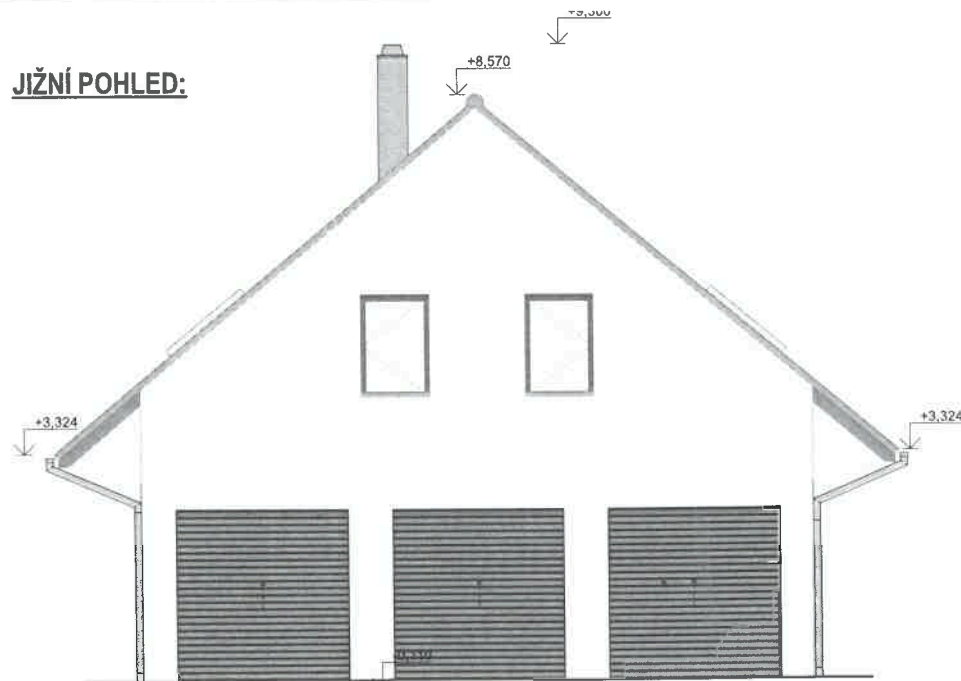

VÝCHODNÍ POHLED:

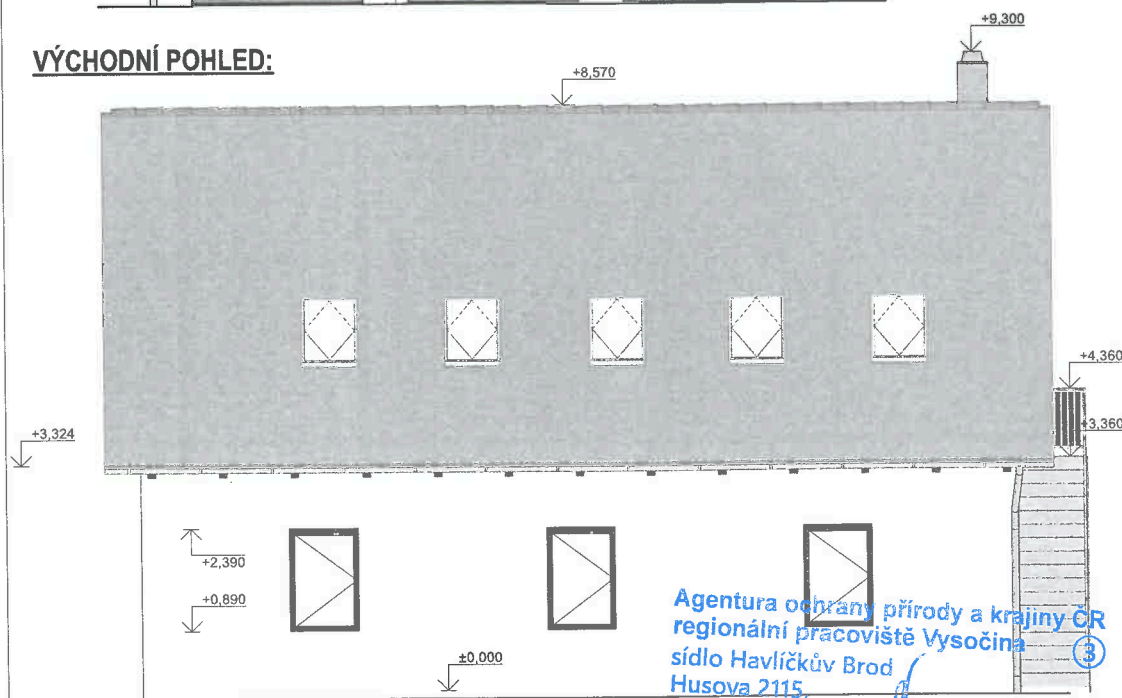

POZNÁMKA:

- ROZSAH STAVEBNÍCH PRACÍ MŮŽE BÝT UPRVEN NA ZÁKLADĚ DOPLŇKOVÝCH SOND, NEBO NA ZÁKLADĚ SKUTEČNOSTÍ, KTERÉ SE ZJIŠTÍ PŘI SAMOTNÉ REALIZACI STAVEBNÍCH PRACÍ
- V MÍSTĚ VÝSTAVBY NESMÍ DOJÍT K POŠKOZENÍ STÁVAJÍCÍCH ROZVODŮ INŽENÝRSKÝCH SÍTÍ
- VEDENÍ VYZNAČENÝCH INŽENÝRSKÝCH SÍTÍ JE ZAKRESLENO POUZE ORIENTAČNĚ. PŘED ZAHÁJENÍM STAVEBNÍCH PRACÍ DOJDE K VYTYČENÍ PŘESNÝCH TRAS.
- PŘI PROVÁDĚNÍ VEŠKERÝCH STAVEBNÍCH PRACÍ JE NUTNÉ DODRŽOVAT VŠECHNY PŘEDPISY A VYHLÁŠKY, KTERÉ S PROVÁDĚNÍM TĚCHTO ČINNOSTÍ SOUVISÍ, ZEJMÉNA PAK ZÁKONY A VYHLÁŠKY O BEZPEČNOSTI PRÁCE A OCHRANĚ ZDRAVÍ
- VŠECHNY PRÁCE MUSÍ BÝT PROVÁDĚNY ODBORNĚ ZPŮSOBILÝMI OSOBAMI!
- VEŠKERÉ VÝROBKY A KONSTRUKCE BUDOU OSAZOVÁNY A PROVÁDĚNY DLE TECHNOLOGICKÝCH PŘEDPISŮ VÝROBCE.
- TATO DOKUMENTACE SLOUŽÍ POUZE PRO POVOLENÍ STAVBY, PRO REALIZACI MUSÍ BÝT ZPRACOVÁNA DOKUMENTACÍ PRO PROVÁDĚNÍ STAVBY!

LEGENDA MATERIÁLŮ

- POROBETONOVÉ TVÁRNICE TL. 400
- ZDÍVO ZE ZTRACENÉHO BEDNĚNÍ
- BETON PROSTÝ
- BETON VYZTUŽENÝ
- DŘEVĚNÉ KONSTRUKCE
- KONSTRUKCE PODLAHY
- ROSTLÁ ZEMINA
- TEPELNÁ IZOLACE PIR
- TEPELNÁ IZOLACE MINERÁLNÍ VATA
- TEPELNÁ IZOLACE XPS
- HYDROIZOLACE

LEGENDA POVRCHŮ

- OMÍTKA
- PRKENNÉ BEDNĚNÍ
- DŘEVĚNÉ KONSTRUKCE
- SKLENĚNÉ PLOCHY
- KOMÍNOVÝ OBKLAD
- STŘEŠNÍ KRYTINA - ČERVENOHNĚDÁ
- KOVOVÉ PRVKY

ZMĚNA STAVBY PŘED DOKONČENÍM

LEGENDA MATERIÁLŮ

- NOVÉ KONSTRUKCE BEZ ROZLIŠENÍ
- POROBETONOVÉ TVÁRNICE TL. 400
- ZDÍVO ZE ZTRACENÉHO BEDNĚNÍ TL. 300
- BETON PROSTÝ
- BETON VYZTUŽENÝ
- DŘEVĚNÉ KONSTRUKCE
- KONSTRUKCE PODLAHY
- ROSTLÁ ZEMINA
- TEPELNÁ IZOLACE PIR
- TEPELNÁ IZOLACE MINERÁLNÍ VATA
- TEPELNÁ IZOLACE XPS
- HYDROIZOLACE

LEGENDA POVRCHŮ


- OMÍTKA
- PRKENNÉ BEDNĚNÍ
- DŘEVĚNÉ KONSTRUKCE
- SKLENĚNÉ PLOCHY
- KOMÍNOVÝ OBKLAD
- STŘEŠNÍ KRYTINA - ČERVENOHNĚDÁ
- KOVOVÉ PRVKY




ZODPOVĚDNÝ PROJEKTANT		Pavel Čech, ČKAIT 1400789		 PROJECTS STUPEŇZSPD MĚŘITKO1:75 FORMÁT2xA4 DATUM02/2025 ČÍSLO VÝKRESU D.1.1.6 Č. PAR
HIP	Pavel Čech	VYPRACOVAL	Pavel Čech	
STAVEBNÍK	Šenkýř Radim, č. p. 113, 59242 Borovnice			
MÍSTO STAVBY	Borovnice 113, Borovnice, 592 42, p.č. 50/1, Borovnice u Jimramova [607886]			
NÁZEV STAVBY	NOVOSTAVBA GARÁŽE BOROVNICE			
OBJEKT	SO 01 - GARÁŽ S OBYTNÝM PODKROVÍM			
DÍLČÍ ČÁST	D.1.1 ARCHITEKTONICKO-STAVEBNÍ ŘEŠENÍ			
NÁZEV DOKUMENTU				ČÍSLO VÝKRESU
JIŽNÍ A VÝCHODNÍ POHLED				D.1.1.6

Agentura ochrany přírody a krajiny ČR
regionální pracoviště Vysočina
sídlo Havlíčkův Brod
Husova 2115,
580 02, Havlíčkův Brod 2
X.

SEVERNÍ POHLED:

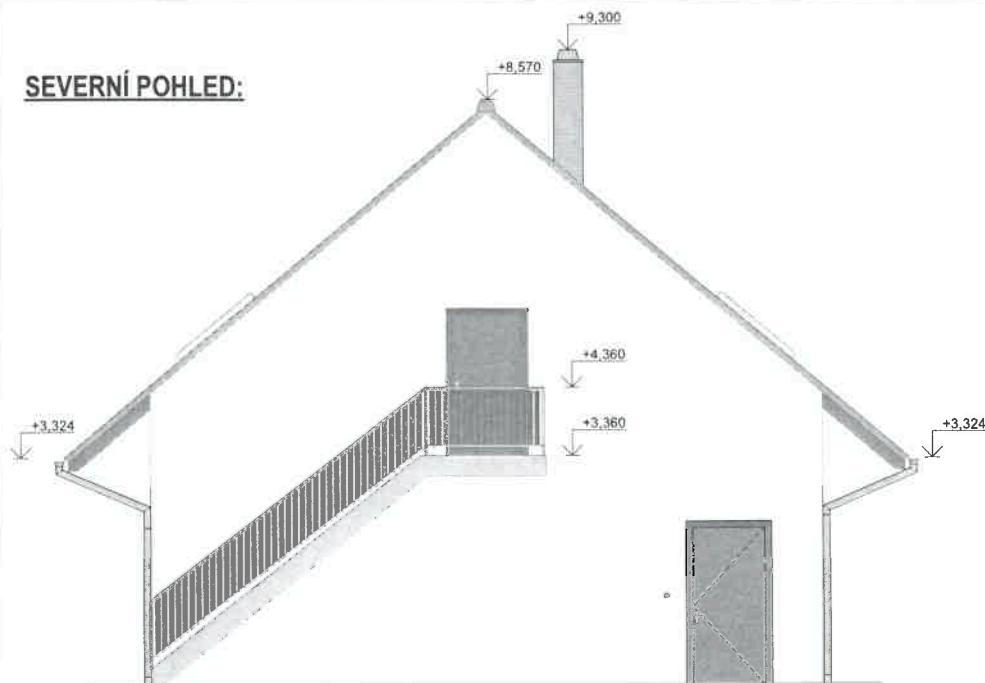

ZÁPADNÍ POHLED:

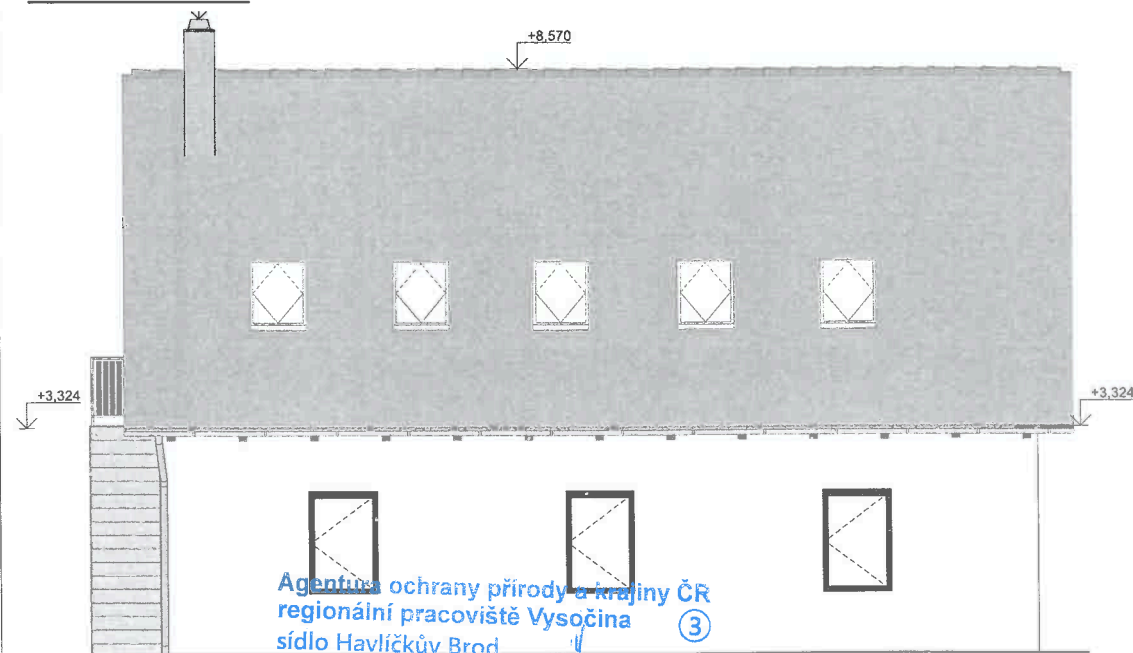

Agentura ochrany přírody a krajiny ČR
regionální pracoviště Vysočina
sídlo Havlíčkův Brod
Husova 2115,
580 02, Havlíčkův Brod 2
X.

POZNÁMKA:

- ROZSAH STAVEBNÍCH PRACÍ MŮŽE BÝT UPRAVEN NA ZÁKLADĚ DOPLŇKOVÝCH SOND, NEBO NA ZÁKLADĚ SKUTEČNOSTÍ, KTERÉ SE ZJIŠTÍ PŘI SAMOTNÉ REALIZACI STAVEBNÍCH PRACÍ
- V MÍSTĚ VÝSTAVBY NESMÍ DOJÍT K POŠKOZENÍ STÁVAJÍCÍCH ROZVODŮ INŽENÝRSKÝCH SÍTÍ
- VEDENÍ VYZNAČENÝCH INŽENÝRSKÝCH SÍTÍ JE ZAKRESLENO POUZE ORIENTAČNĚ. PŘED ZAHÁJENÍM STAVEBNÍCH PRACÍ DOJDE K VYTÝČENÍ PŘESNÝCH TRAS.
- PŘI PROVÁDĚNÍ VEŠKERÝCH STAVEBNÍCH PRACÍ JE NUTNÉ DODRŽOVAT VŠECHNY PŘEDPISY A VYHLÁŠKY, KTERÉ S PROVÁDĚNÍM TĚCHTO ČINNOSTÍ SOUVISÍ, ZEJMÉNA PAK ZÁKONY A VYHLÁŠKY O BEZPEČNOSTI PRÁCE A OCHRANĚ ZDRAVÍ
- VŠECHNY PRÁCE MUSÍ BÝT PROVÁDĚNY ODBORNĚ ZPŮSOBILÝMI OSOBAMI
- VEŠKERÉ VÝROBKY A KONSTRUKCE BUDOU OSAZOVÁNY A PROVÁDĚNY DLE TECHNOLOGICKÝCH PŘEDPISŮ VÝROBCE.
- TATO DOKUMENTACE SLOUŽÍ POUZE PRO POVOLENÍ STAVBY, PRO REALIZACI MUSÍ BÝT ZPRACOVÁNA DOKUMENTACÍ PRO PROVÁDĚNÍ STAVBY

LEGENDA MATERIÁLŮ

- POROBETONOVÉ TVÁRNICE TL. 400
- ZDIVO ZE ZTRACENÉHO BEDNĚNÍ
- BETON PROSTÝ
- BETON VYZTUŽENÝ
- DŘEVĚNÉ KONSTRUKCE
- KONSTRUKCE PODLAHY
- ROSTLÁ ZEMINA
- TEPELNÁ IZOLACE PIR
- TEPELNÁ IZOLACE MINERÁLNÍ VATA
- TEPELNÁ IZOLACE XPS
- HYDROIZOLACE

LEGENDA POVRCHŮ

- OMÍTKA
- PRKENNÉ BEDNĚNÍ
- DŘEVĚNÉ KONSTRUKCE
- SKLENĚNÉ PLOCHY
- KOMINOVÝ OBKLAD
- STŘEŠNÍ KRYTINA - ČERVENOHNĚDÁ
- KOVOVÉ PRVKY

ZMĚNA STAVBY PŘED DOKONČENÍM

LEGENDA MATERIÁLŮ

- NOVÉ KONSTRUKCE BEZ ROZUŠENÍ
- POROBETONOVÉ TVÁRNICE TL. 400
- ZDIVO ZE ZTRACENÉHO BEDNĚNÍ TL. 300
- BETON PROSTÝ
- BETON VYZTUŽENÝ
- DŘEVĚNÉ KONSTRUKCE
- KONSTRUKCE PODLAHY
- ROSTLÁ ZEMINA
- TEPELNÁ IZOLACE PIR
- TEPELNÁ IZOLACE MINERÁLNÍ VATA
- TEPELNÁ IZOLACE XPS
- HYDROIZOLACE

LEGENDA POVRCHŮ

- OMÍTKA
- PRKENNÉ BEDNĚNÍ
- DŘEVĚNÉ KONSTRUKCE
- SKLENĚNÉ PLOCHY
- KOMINOVÝ OBKLAD
- STŘEŠNÍ KRYTINA - ČERVENOHNĚDÁ
- KOVOVÉ PRVKY



ZODPOVĚDNÝ PROJEKTANT	Pavel Čech, ČKAIT 1400789		
HIP	Pavel Čech		
STAVEBNÍK	Šenkýř Radim, č. p. 113, 59242 Borovnice	PROJECTS	
MÍSTO STAVBY	Borovnice 113, Borovnice, 592 42, p.č. 50/1, Borovnice u Jimramova [607886]		
NÁZEV STAVBY	NOVOSTAVBA GARÁŽE BOROVNICE		STUPEŇ ZSPD
OBJEKT	SO 01 - GARÁŽ S OBYTNÝM PODKROVÍM		MĚŘÍTKO 1:75
DÍLČÍ ČÁST	D.1.1 ARCHITEKTONICKO-STAVEBNÍ ŘEŠENÍ		FORMÁT 2xA4
NÁZEV DOKUMENTU	SEVERNÍ A ZÁPADNÍ POHLED		DATUM 02/2025
			ČÍSLO VÝKRESU
			D.1.1.5